
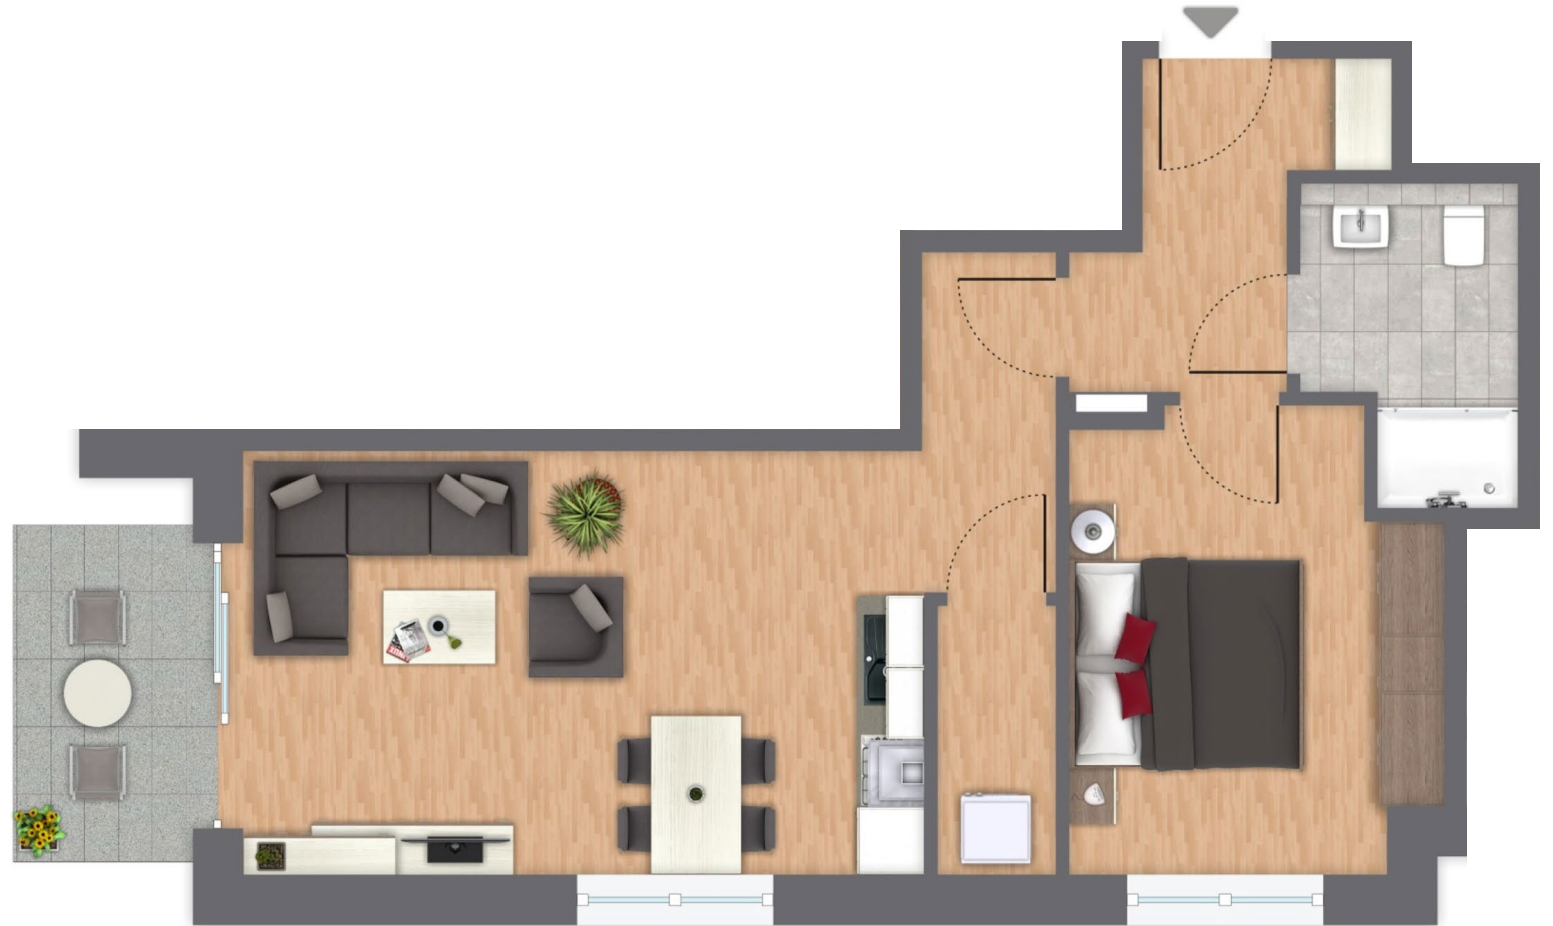


Zuhause in
Henstedt-Ulzburg

Bürgermeister-Steenbock-Straße 29a

Haus	2
Wohnung	5142+0005
Etage	Erdgeschoss
Zimmer	2
Wohnfläche	ca. 53,78 m²

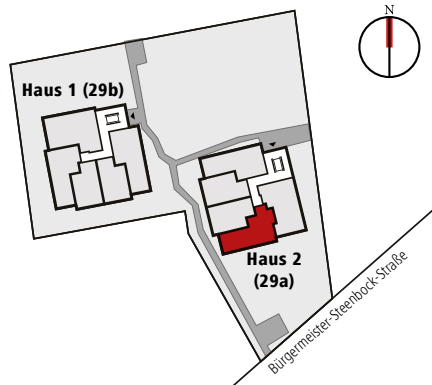

Der Grundriss ist nicht maßstabsgerecht, für zwischenzeitliche Änderungen können wir keine Haftung übernehmen. Die Möblierung ist ein Gestaltungsvorschlag und gehört nicht zum Ausstattungsumfang. Irrtümer, Änderungen und Druckfehler vorbehalten.