
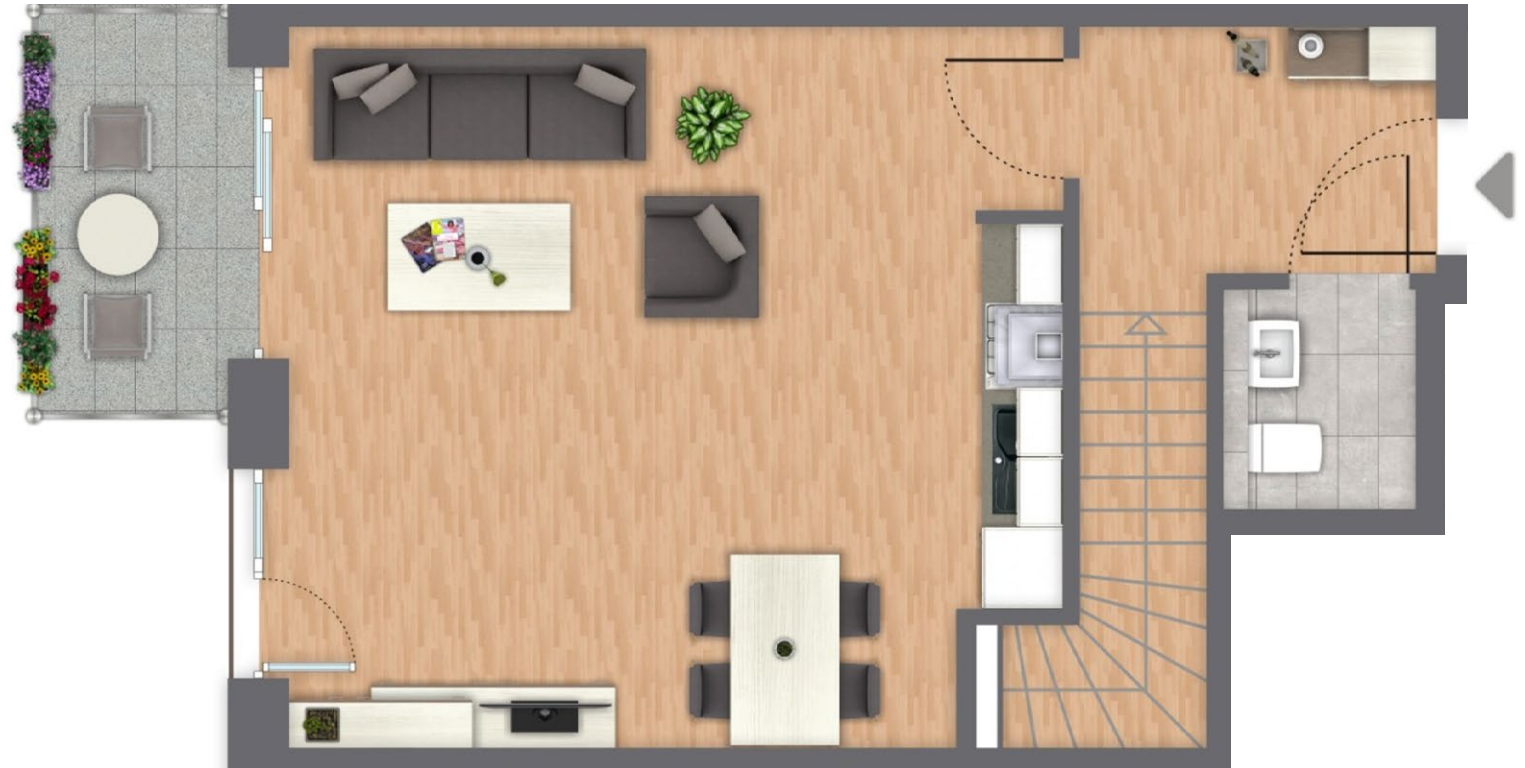


Zuhause in
Henstedt-Ulzburg

Bürgermeister-Steenbock-Straße 29a

Haus	2
Wohnung	5142+0004
Etage	UG + Erdgeschoss
Zimmer	4
Wohnfläche	ca. 97,22 m ²


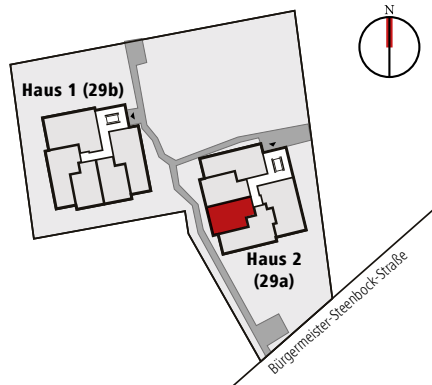


Der Grundriss ist nicht maßstabsgerecht, für zwischenzeitliche Änderungen können wir keine Haftung übernehmen. Die Möblierung ist ein Gestaltungsvorschlag und gehört nicht zum Ausstattungsumfang. Irrtümer, Änderungen und Druckfehler vorbehalten.

Zuhause in
Henstedt-Ulzburg

Bürgermeister-Steenbock-Straße 29a

Haus	2
Wohnung	5142+0004
Etage	UG + Erdgeschoss
Zimmer	4
Wohnfläche	ca. 97,22 m ²

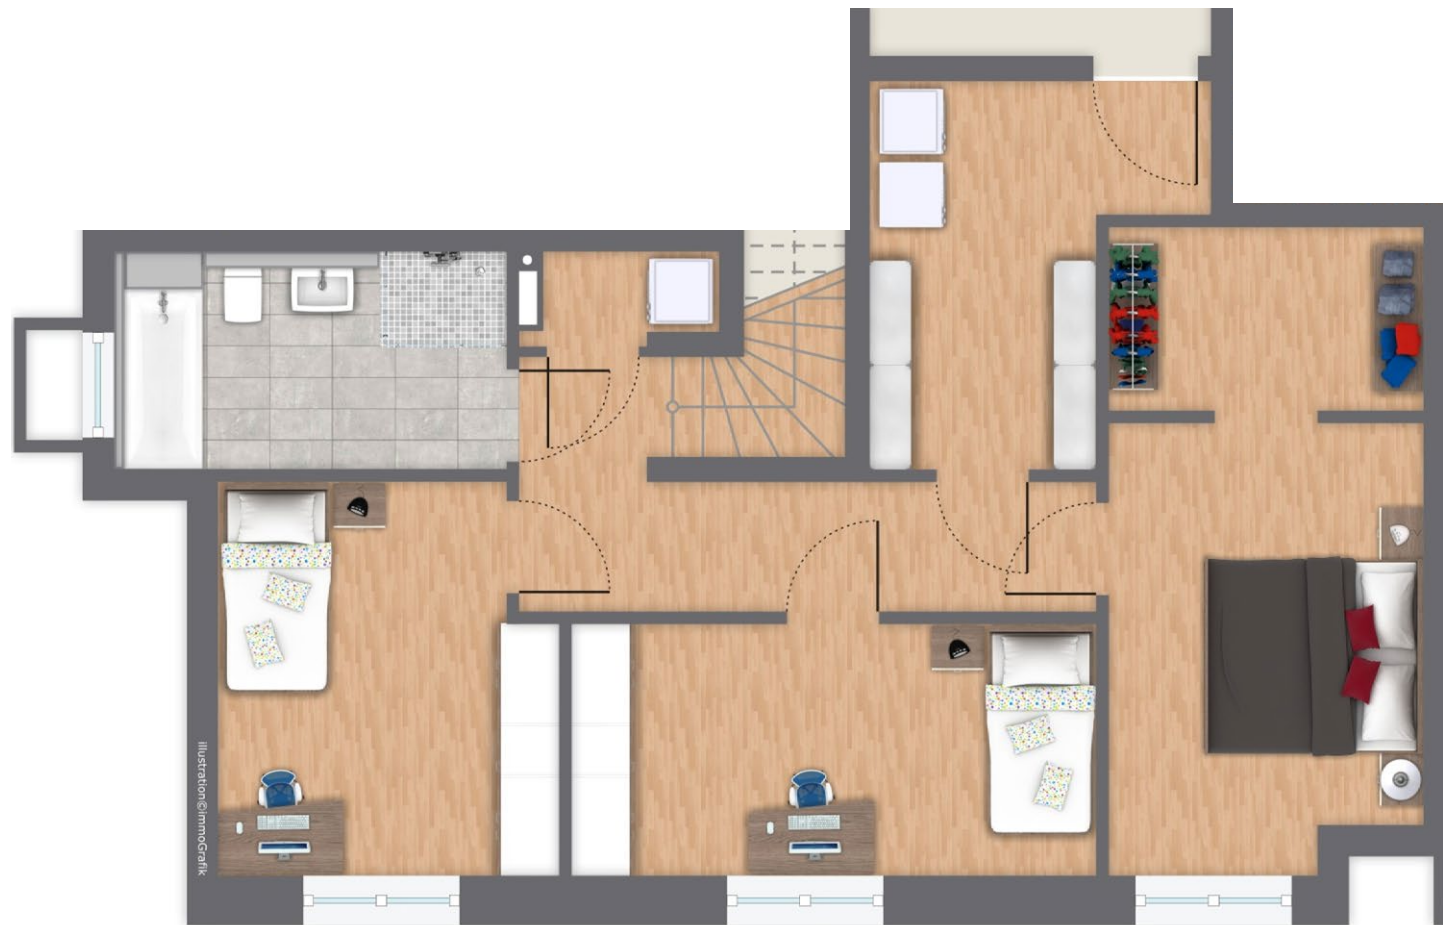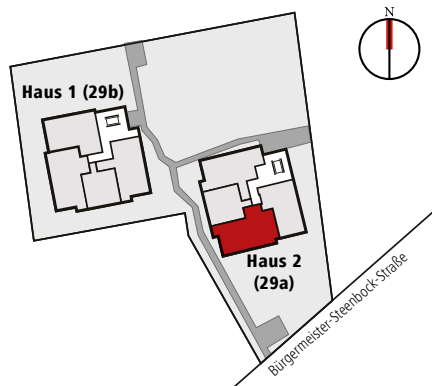

Der Grundriss ist nicht maßstabsgerecht, für zwischenzeitliche Änderungen können wir keine Haftung übernehmen. Die Möblierung ist ein Gestaltungsvorschlag und gehört nicht zum Ausstattungsumfang. Irrtümer, Änderungen und Druckfehler vorbehalten.